


# COMUNE DI ALGHERO

PROVINCIA DI SASSARI

PROGETTO DI COMPLESSO POLIFUNZIONALE  
COMMERCIALE - DIREZIONALE - RESIDENZIALE (CAV)  
VIA GARIBALDI - VIA DEGLI ORTI ALGHERO

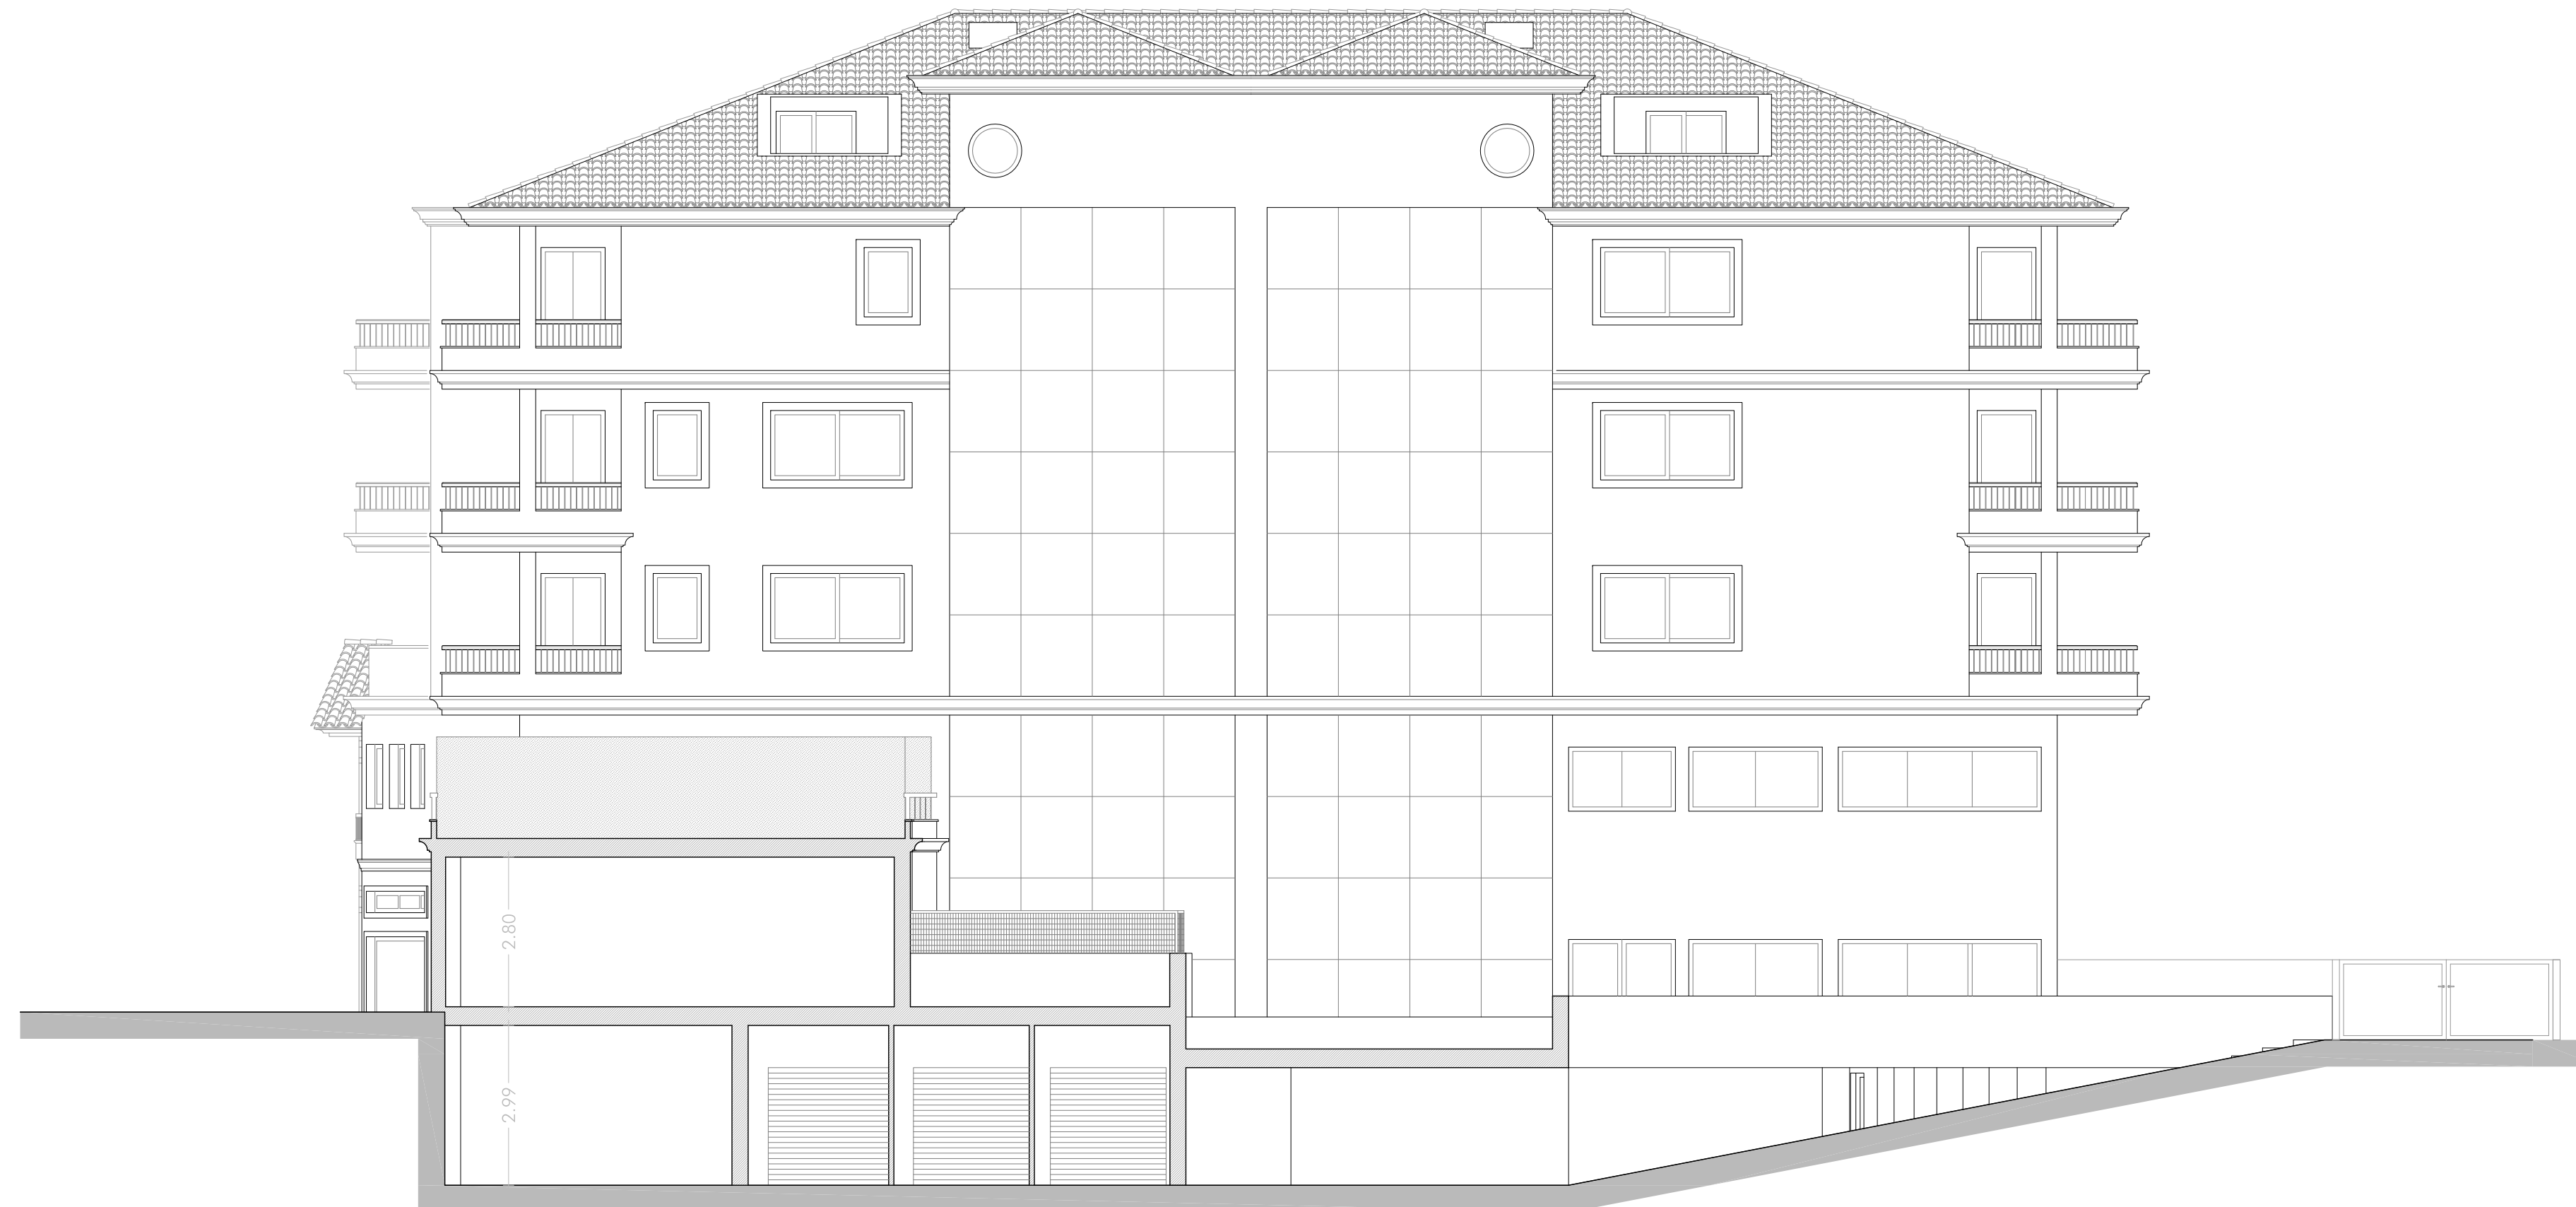

STUDIO DI ARCHITETTURA E URBANISTICA BEBBERE		VIA PASCOLI 5 07041 ALGHERO (SS)
Progetto Zona B2	DI COMPLESSO POLIFUNZIONALE COMMERCIALE - DIREZIONALE - RESIDENZIALE	Precedenti: P.E. 2002/0273 C.E. 270/04
Elaborato	SEZIONE B-B	4
Committente	SIG. GIUSEPPE NULVESU	
Progettista	DOTT. ARCH. LUCIANO BEBBERE	tav. Data 24/03/2011